

Eksamen Hageplanlegging

Solterrassen



Kandidatnr. 4415C- GFT401

HP 21

Norges grønne fagskole - Vea

Innhold

1	Forord	2
2	Innledning	2
3	Referat	2
3.1	Analyse.	3
3.1.1	Beskrivelse av planforslaget.	6
4	Vedlegg	8
4.1	Bilder	8

1 Forord

Takk til de flotte lærerne og medstudentene på Vea som har gitt meg inspirasjon, mestringsfølelse og kunnskap nok til å gjennomføre dette spennende og krevende studiet. Takk til tålmodig og støttende samboer, takk til forståelsesfulle kolleger, og ikke minst takk til oppdragsgivere for å gi meg et flott stykke hagesmykke av et arbeid i solen!

2 Innledning

Hagen i eksamensoppgaven min er hva jeg vil kalle en skjult skatt. Ved første øyekast vil noen kanskje si den er kjedelig, men det skal jeg i så fall gjøre noe med. Med riktige planter, elementer og løsninger på rett sted skal jeg få denne hagen til å skinne slik den fortjener!

3 Referat

Hageeierne er et par i tredveårene, uten barn. De er i ferd med å kjøpe deler av denne tomten som i utgangspunktet er veldig stor. De ønsker etter hvert å modernisere både huset og hele tomtedelen de skal kjøpe, men jeg har fått i oppdrag å starte med en kun en liten del av hagen til å begynne med.

Hagen ligger i Fredrikstad, med herdighetssone 2. Området av hagen jeg skal jobbe med ligger mellom 31 og 33 moh. Stedet er lunt og solrikt. Hagen er forholdsvis velholdt, men bærer preg av at det er eldre generasjoner som har bodd der tidligere. Oppdragsgiverne ønsker en mer moderne stil. De ønsker også et nytt sitteområde da det de allerede har er utsatt for vind. De ønsker også flere planter som blomstrer fra vår til høst. Paret er ikke redde for å ta i et tak, og kan gjøre mye arbeid i hagen selv. De har leid huset en periode før de kjøper det, og har da fått satt opp et drivhus og pallekarmen, så grønnsakshagen er allerede på plass. Det er også frukttrær andre steder i hagen, så det jeg skal jobbe med er pryddplanter.

3.1 Analyse.

Noe av det første som slår meg når jeg kommer opp til tiltaksområdet er hvor solrikt og lunt det er ved plenen foran uthuset. Dette området må utnyttes bedre, her passer det med en sitteplass! Det neste som slår meg er at jeg ser rett mot parkeringsplassen og inngangspartiet til naboen. Naboen er visstnok veldig hyggelig, men bilen hennes er allikevel ikke noe trivelig syn når man skal ligge å sole seg eller vil kose seg med en kopp kaffe. Her bør det skjermes!



Det neste som slår meg er at det et stykke nedenfor den andre siden av min tiltenkte sitteplass er en lite hyggelig trafikkert vei. Her er det allerede litt skjermbeplantning, men veien kan gjerne skjermes enda bedre. Det er også et par søppeldunker der som ikke akkurat er noe hagesmykke.



Det gamle uthuset er etter min mening derimot ganske sjarmerende, men det trenger litt kontraster i form av moderne elementer og mere farger på vegetasjonen for å komme til sin rett.



På den andre siden av uthuset, ved siden av hovedhuset ligger det en meter opp et lite platå som min kollega og medstudent kom til å kalle en «solterasse», derav temanavn for oppgaven min. Den starter med en meget sjarmerende og gammel steintrapp og en gammel steinmur, og ender opp med et nyetablert drivhus og

pallekarmer i enden. Mellom trapp og drivhus er det et parti med plen som bør utnyttes bedre, et så fint sted kan ikke bare brukes til plen!



3.1.1 Beskrivelse av planforslaget.

Det første jeg tok tak i er en skjermvegg mot naboens parkeringsplass. Skjermveggen er 1,8m. høy og 10 m. lang. Den er av bambus, som er et bærekraftig materiale som også estetisk sett passer inn på tomta. Skjermveggen kan bygges uten å søke om tillatelse dersom den er maks 1,8 m. høy, og 10 m. lang, og plasseres minst 1.m. fra naboens grense. Denne leveggen er plassert helt inntil naboens grense, og vi har derfor spurt om tillatelse til å sette opp leveggen av naboen. Dette fikk vi ja til, da det også er i naboens interesse å skjerme seg. Plantene i bedet langs skjermveggen fungerer som en fin innramming av hagen, det er også tiltenkt klatreplanter ved skjermveggen.

Små støttemurer som ikke er over 1 m. høye og står minst 1 m. fra nabogrensen er fritatt fra søknadsplikt. Muren som skal bygges her er 1 m. høy, men den står nesten helt inntil grensen til naboen. Vi har derfor bedt naboen om tillatelse til å bygge muren, og det har naboen sagt ja til.

Bedet foran drivhuset kan man gå gjennom, slik at turen bort til grønnsakshagen blir enda hyggeligere, man kommer tett på plantene. Her er plenen blitt erstattet med blomstrende planter, noe som også er positivt for biologisk mangfold.

Beplantningen på nedsiden av uthuset rammer inn sitteplassen, og skjermer for lite hyggelig utsyn til trafikkert vei. En del av beplantningen her består av høye sommerblomster i store potter. Dette er gjort med tanke på fremtiden; det er mulig at paret ønsker seg barn, og nedenfor sitteplassen ligger det en stor gressplen som egner seg godt for lek. Dersom paret etter hvert får barn vil de kunne holde barna under oppsyn mens de sitter i sola; krukkene kan enkelt flyttes. Den oppstammede syringen her er blitt beholdt, det ønsket hageeierne, og den passer inn med den nye beplantningen på tiltaksområdet.

Noen av plantene som skal fjernes er i utgangspunktet flotte planter, de passer bare ikke inn estetisk sett. Disse skal selges eller gis bort, slik at de ikke går til spille.

Mange av plantene jeg har planlagt for tiltrekker seg bier og sommerfugler. Det er også tatt i bruk mange løkblomster for å forlenge blomstringstiden; dette er ikke bare for menneskene som bor der, men like mye for at insektene skal få det de trenger. Det er også lagt inn et vannspeil av cortensstål i hagen, ikke bare til trivsel og hygge for beboerne, men også for dyre og fugleliv. I alle områdene med beplantning er det plantet relativt tett, dette for å lette skjøtselen for hageeierne.

Skiferen jeg har valgt til både muren, hellestien og sitteplassen heter Stoneart Glacier natur, og kommer fra Liskifer. Link til mer info om skiferen finner du her <https://stoneart.no/gulv-uteplass/skiferflis/skiferflis-glacier/>

Bortsett fra det estetiske har jeg valgt skifer fordi det er et miljøvennlig naturprodukt med lite utslipp av skadelige stoffer under produksjon, og den har lang levetid. Jeg har valgt samme type skifermateriale i tre av elementene i hagen for å binde hagen sammen, og skape et roligere inntrykk.

Kantene som rammer inn hellestien er i cortensstål, og kommer fra flexigarden.se. Disse er en fin kontrast til den lyse skiferen med marmorlignende mønster, og tar opp igjen materialet som er brukt i vannspeilet.

Fargene på beplantningen er harmonisk, det er blitt brukt blått, sølvgrått, lys rosa, lillarosa og dyp purpurfarge for å skape et moderne inntrykk som ikke blir for sukkersøtt.

4 Vedlegg

1. Registreringsplan
2. Analysekart
3. Situasjonsplan
4. Illustrasjonsplan
5. Perspektivtegning
6. Perspektivtegning
7. Oppriss
8. Oppriss

4.1 Bilder

Bilder tatt av hagen er forfatterens egne.

<https://www.droemmehagen.no/wp-content/uploads/2021/02/Parykkbusk-Cotinus-coggygia-Royal-Purple.jpeg>

<https://www.gardenia.net/storage/app/public/uploads/images/chels07-036.jpg>

https://www.vdberk.com/media/cache/tree_slider/media/75770/pyrus_salicifolia_pendula_3.jpg

<https://encrypted-tbn0.gstatic.com/images?q=tbn:ANd9GcSMWlyiqV5iTc9BIqCJqmVpIMqhVUVwWQkccf2bFDV9jXQsw0QmjqSZ&usqp=CAE&s>


https://stoneart.no/wp-content/uploads/2021/03/VA00797_ok-2.jpg

https://images.finncdn.no/dynamic/640w/2018/10/vertical-5/08/6/131/144/006_1125240741.jpg

https://zenso.no/wp-content/uploads/2020/04/Bambus_gjerde_buddha3-1080x1080.jpg

Bla skrift = fordeler
 Red skrift = ulemper


Trafikkert
 vei!

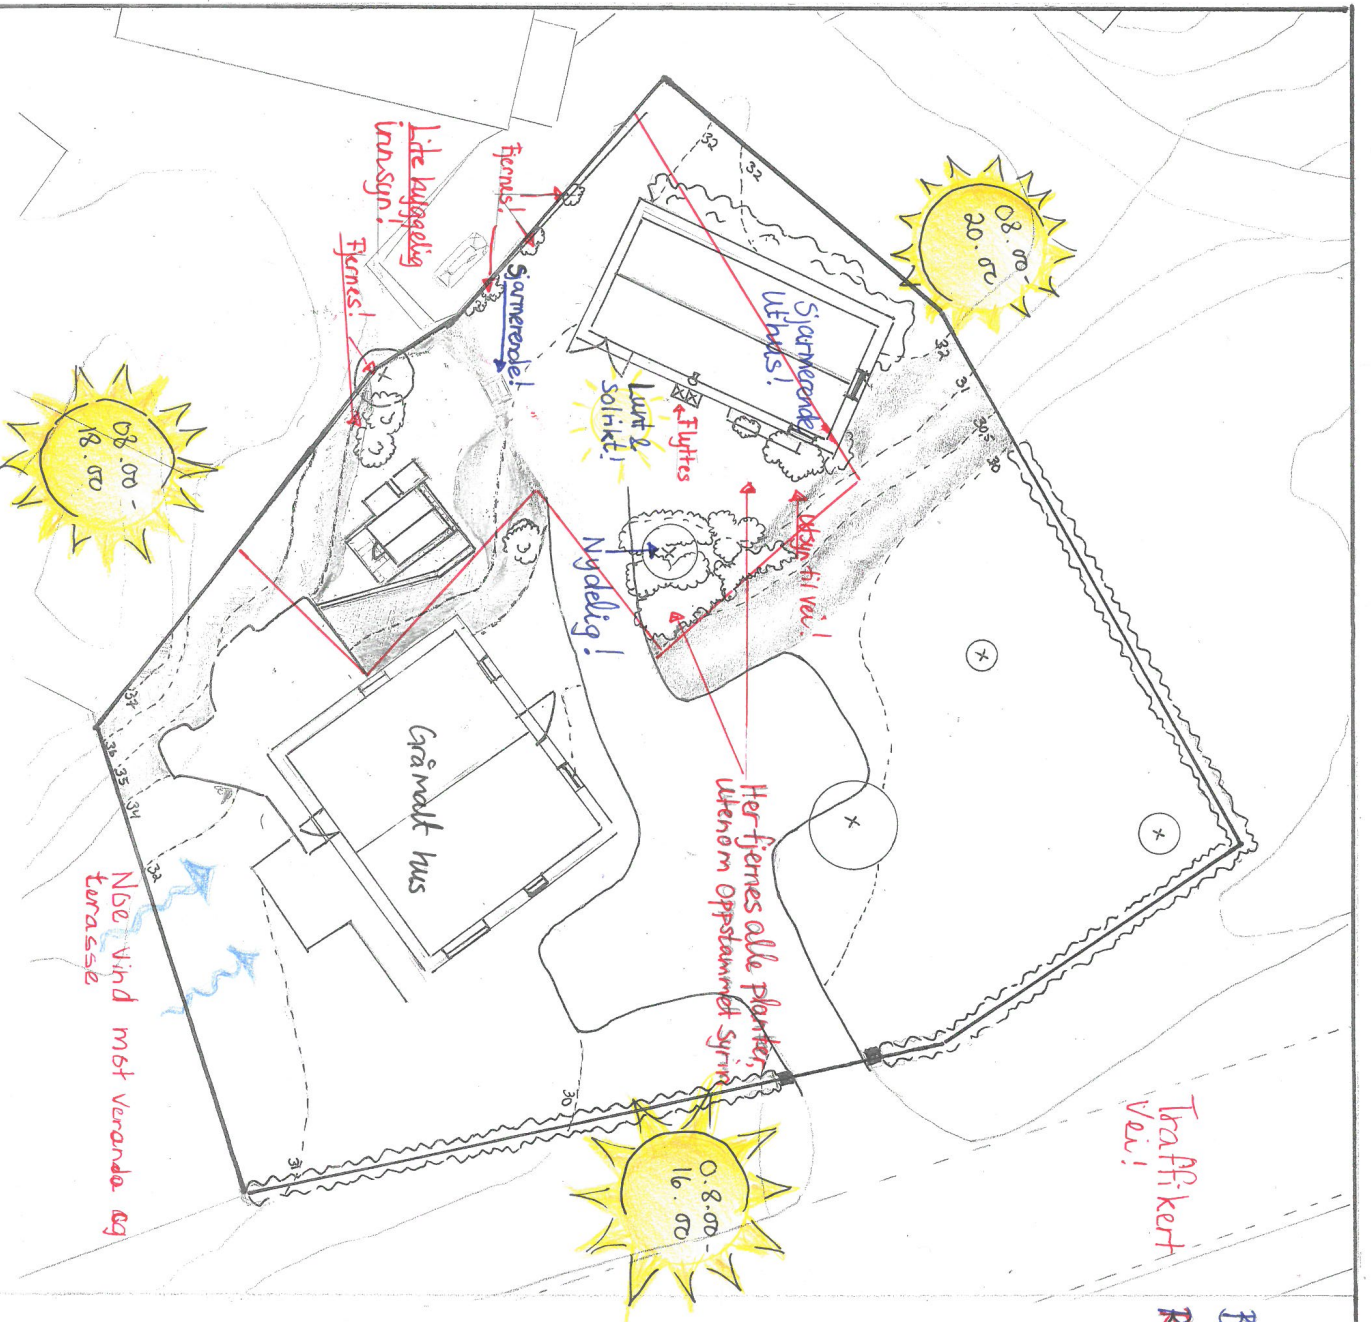



Eksamen HP 21		
Analyseplan		
Vikanevein 32, Fredrikstad		
A3	Kandidatnr. 4415C- GFT401	
1:200	Tegning nr.3	
		



Eksamen HP 21		
Illustrasjonsplan		
Vikanevein 32, Fredrikstad		
A3	Kandidatnr. 4415C- GFT401	
1:75	Tegning nr.: 4	

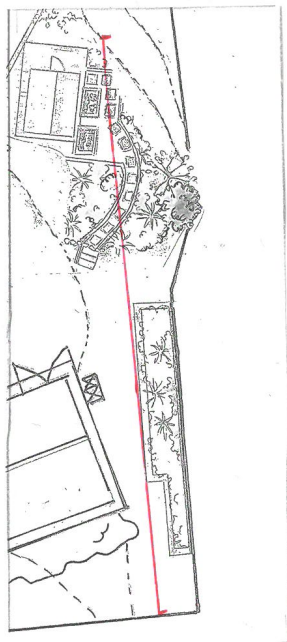

Eksamen HP 21			
Oppriss			
Vikanevein 32, Fredrikstad			
A3	Kandidatnr. 4415C- GFT401		
1:75	Tegning nr. 7		

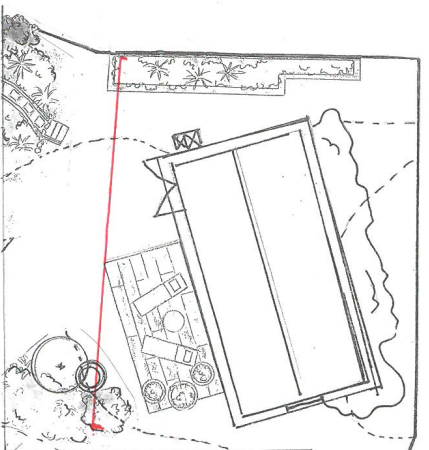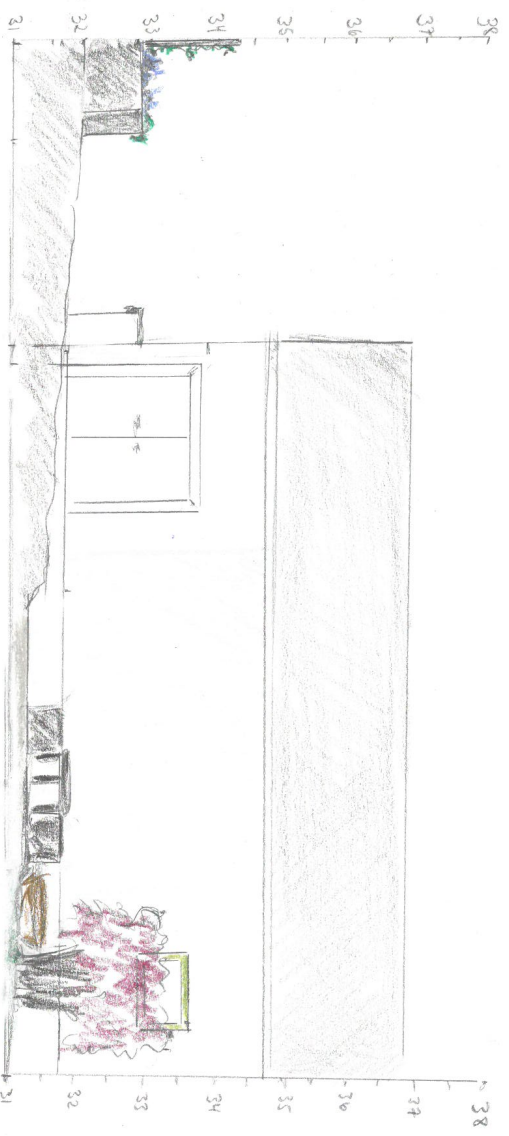

Eksamen HP 21


Oppriss

Vikanevein 32, Fredrikstad

A3 Kandidatnr. 4415C-GFTA01

1:75 Tegning nr.8



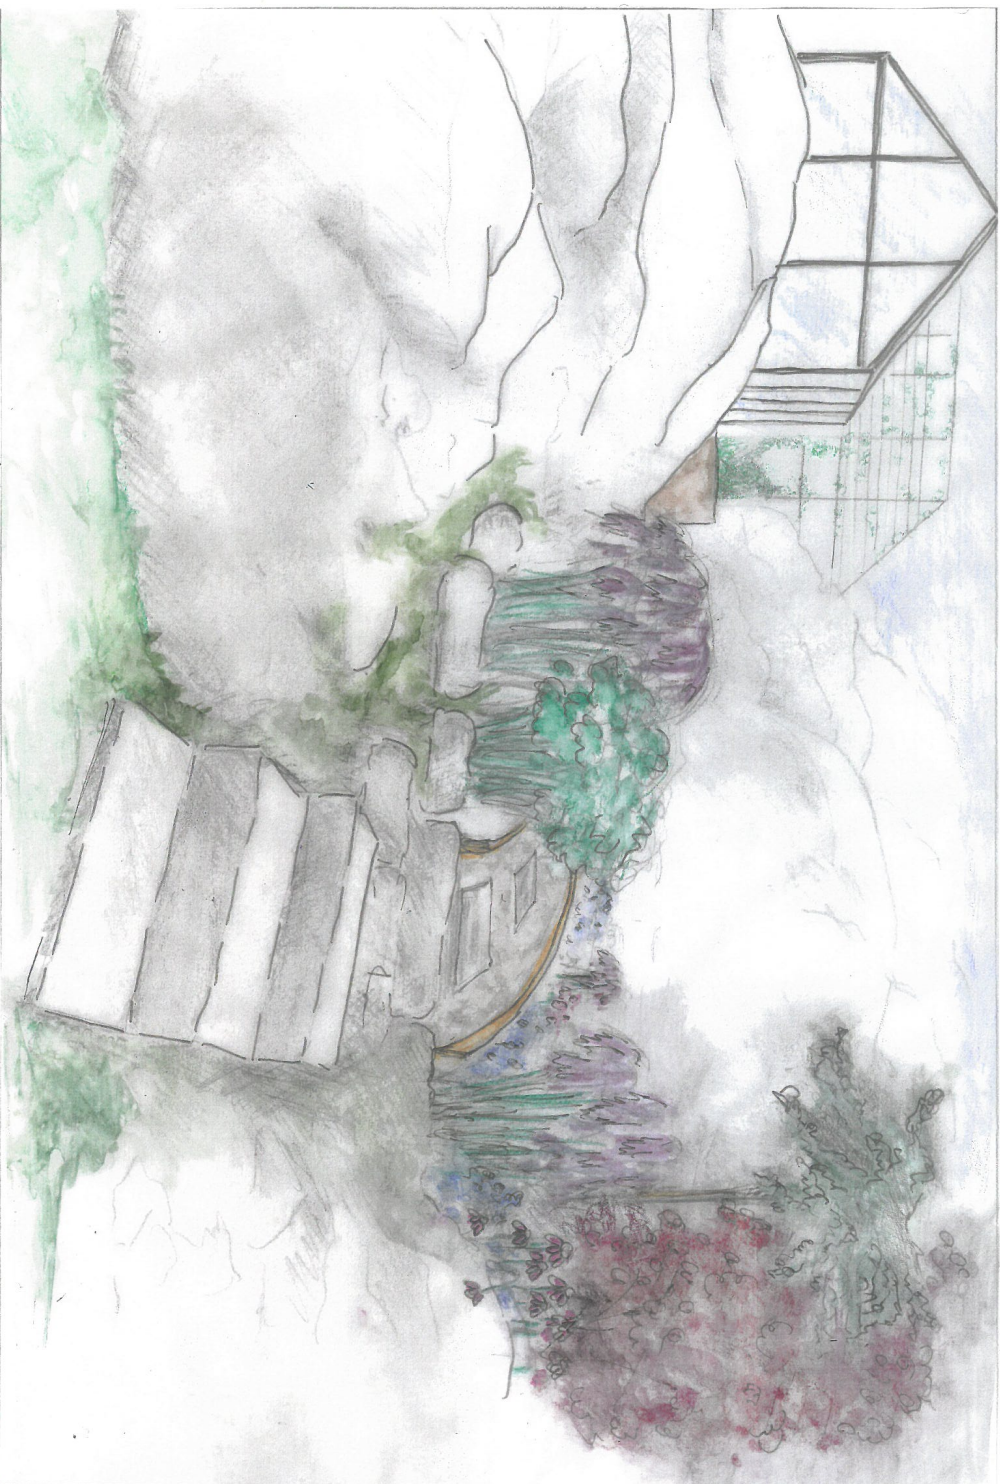

Eksamen HP 21

Perspektivtegning bed ved drivhus

Vikanevein 32, Fredrikstad

A3


Kandidatnr.

4415C-
GFT401

Tegning nr.6




Eksamen HP 21			
Perspektivtegning sitteplass			
Vikanevein 32, Fredrikstad			
A3	Kandidatnr.		
	4415C-		
	GFT401		
	Tegning nr.5		

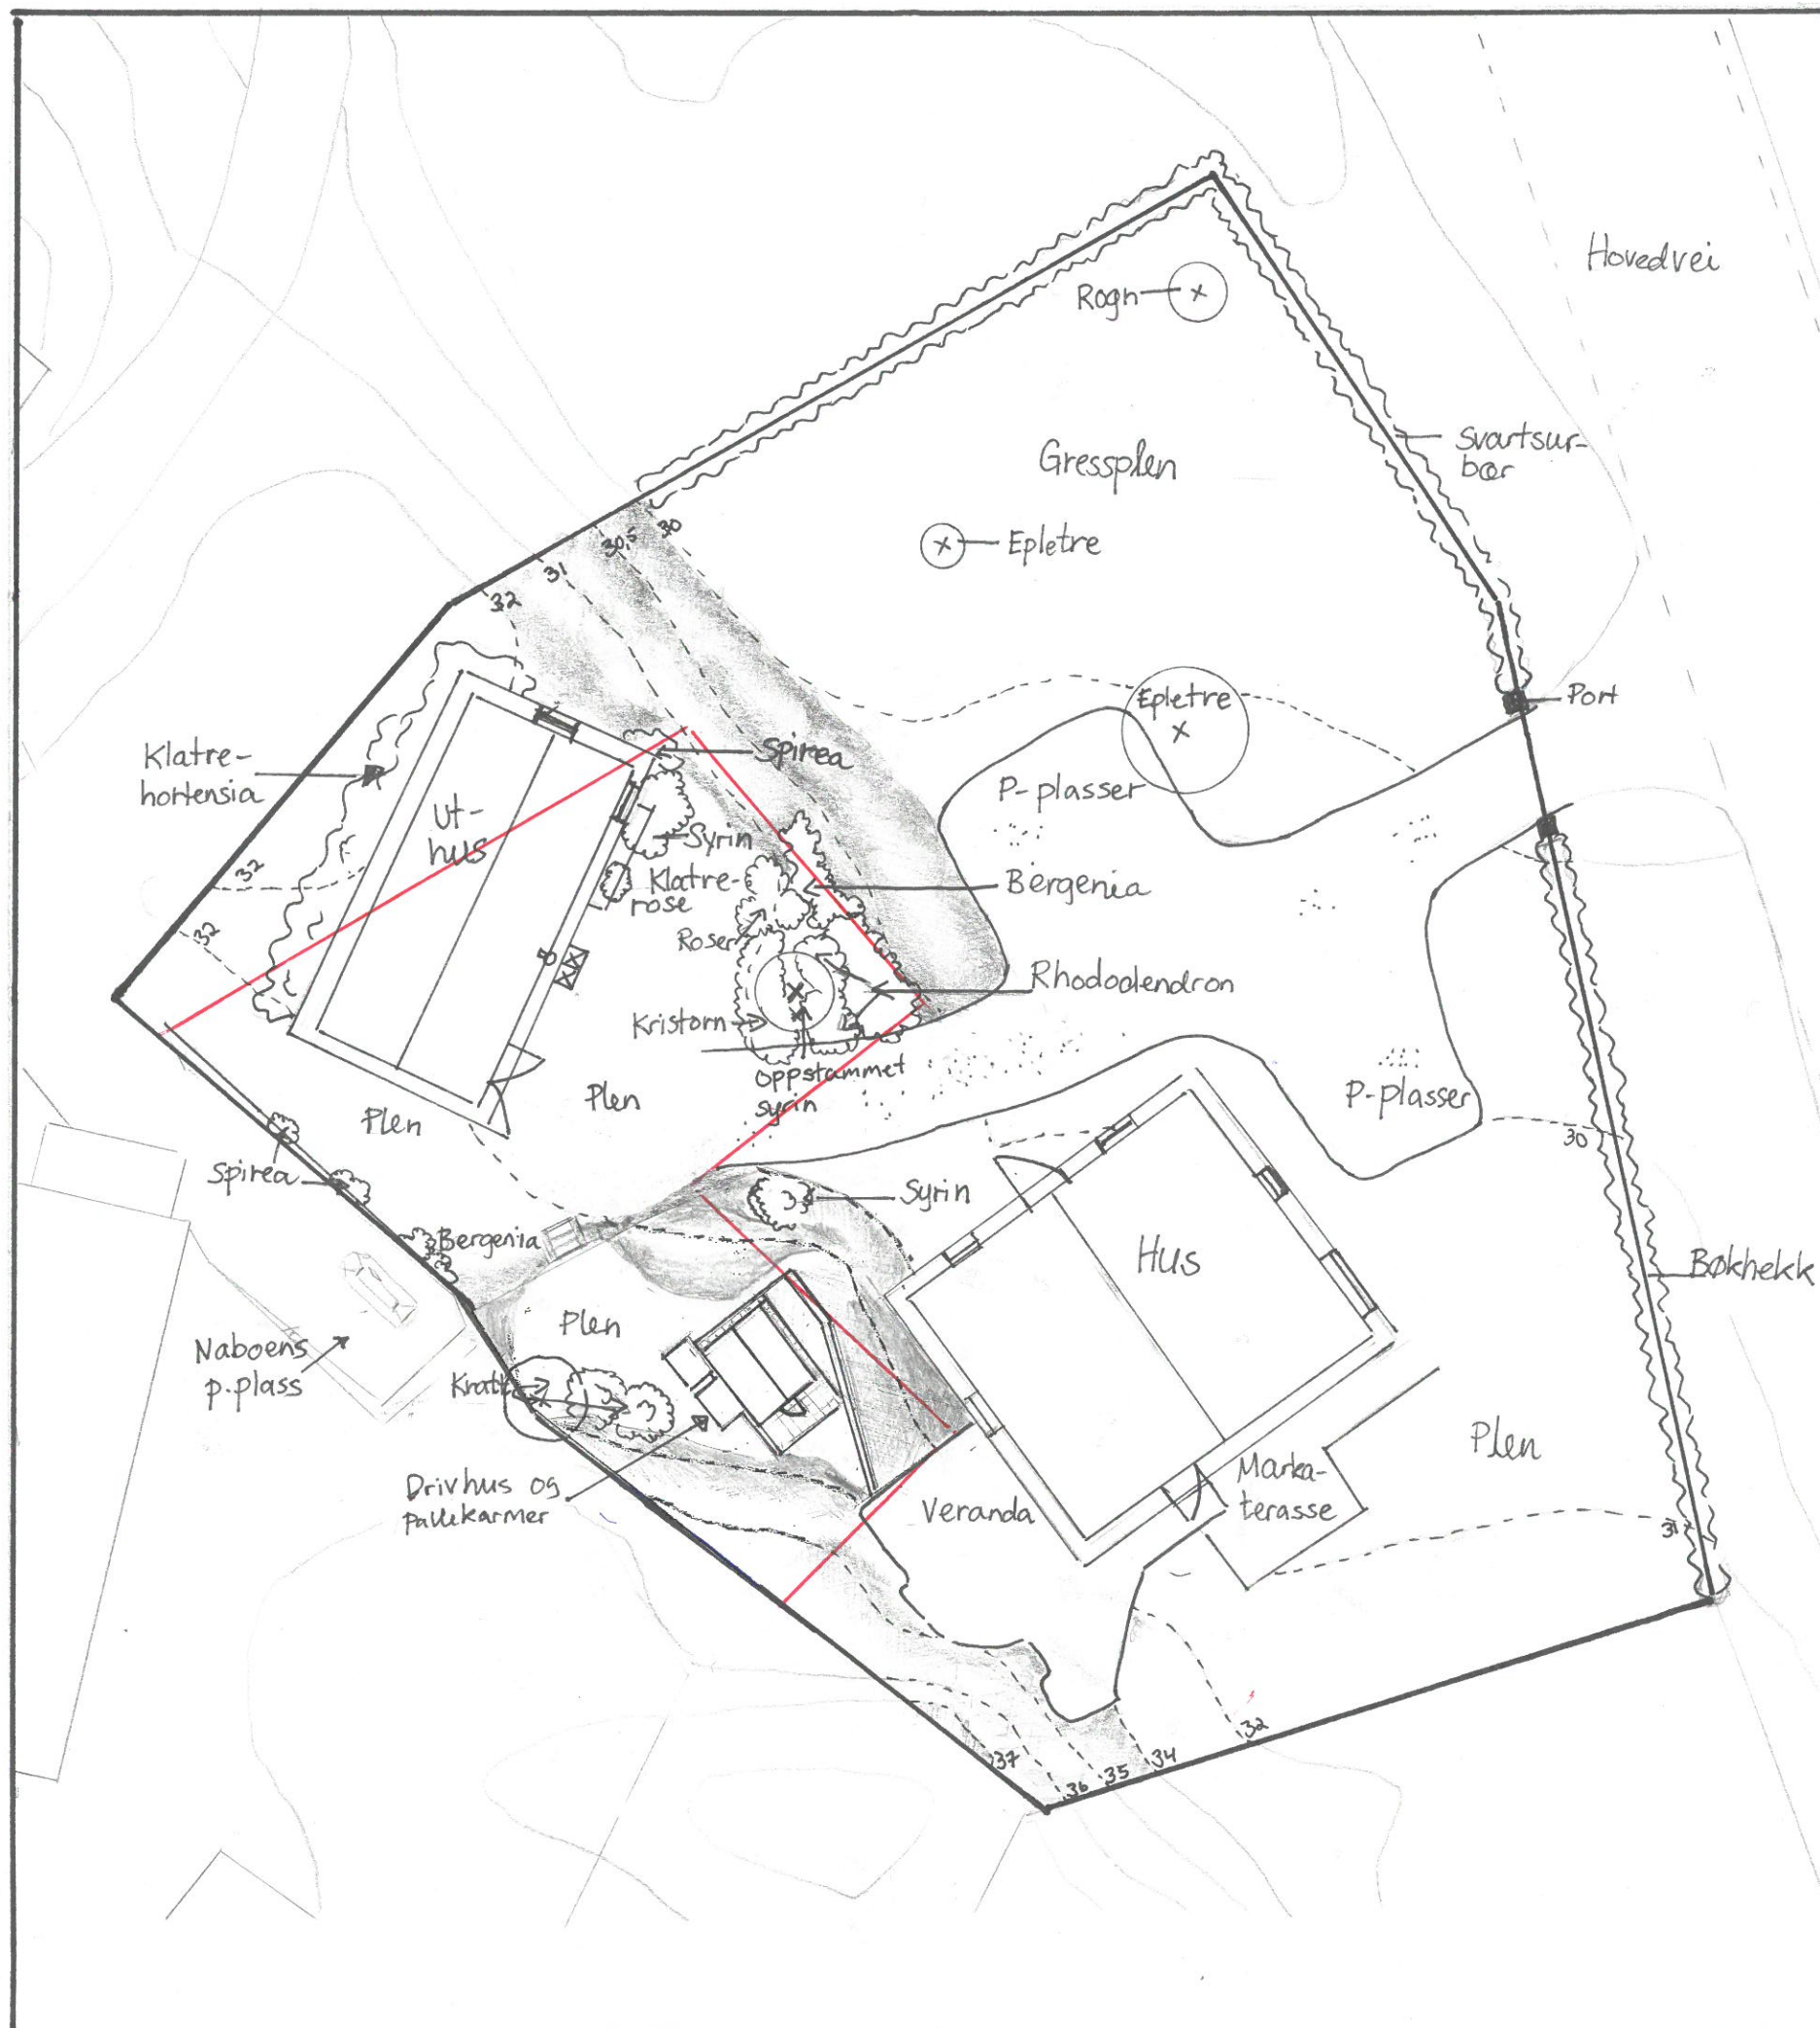

- Berg
- Grus
- Høydekoter
- Avfallsdunker
- Vegg Lampe
- Tiltaksgrense

Eksamen HP 21		
Registreringskart		
Vikanevein 32, Fredrikstad		
A3	Kandidatnr. 4415C- GFT401	
	Tegning nr.2	
1:200		
		

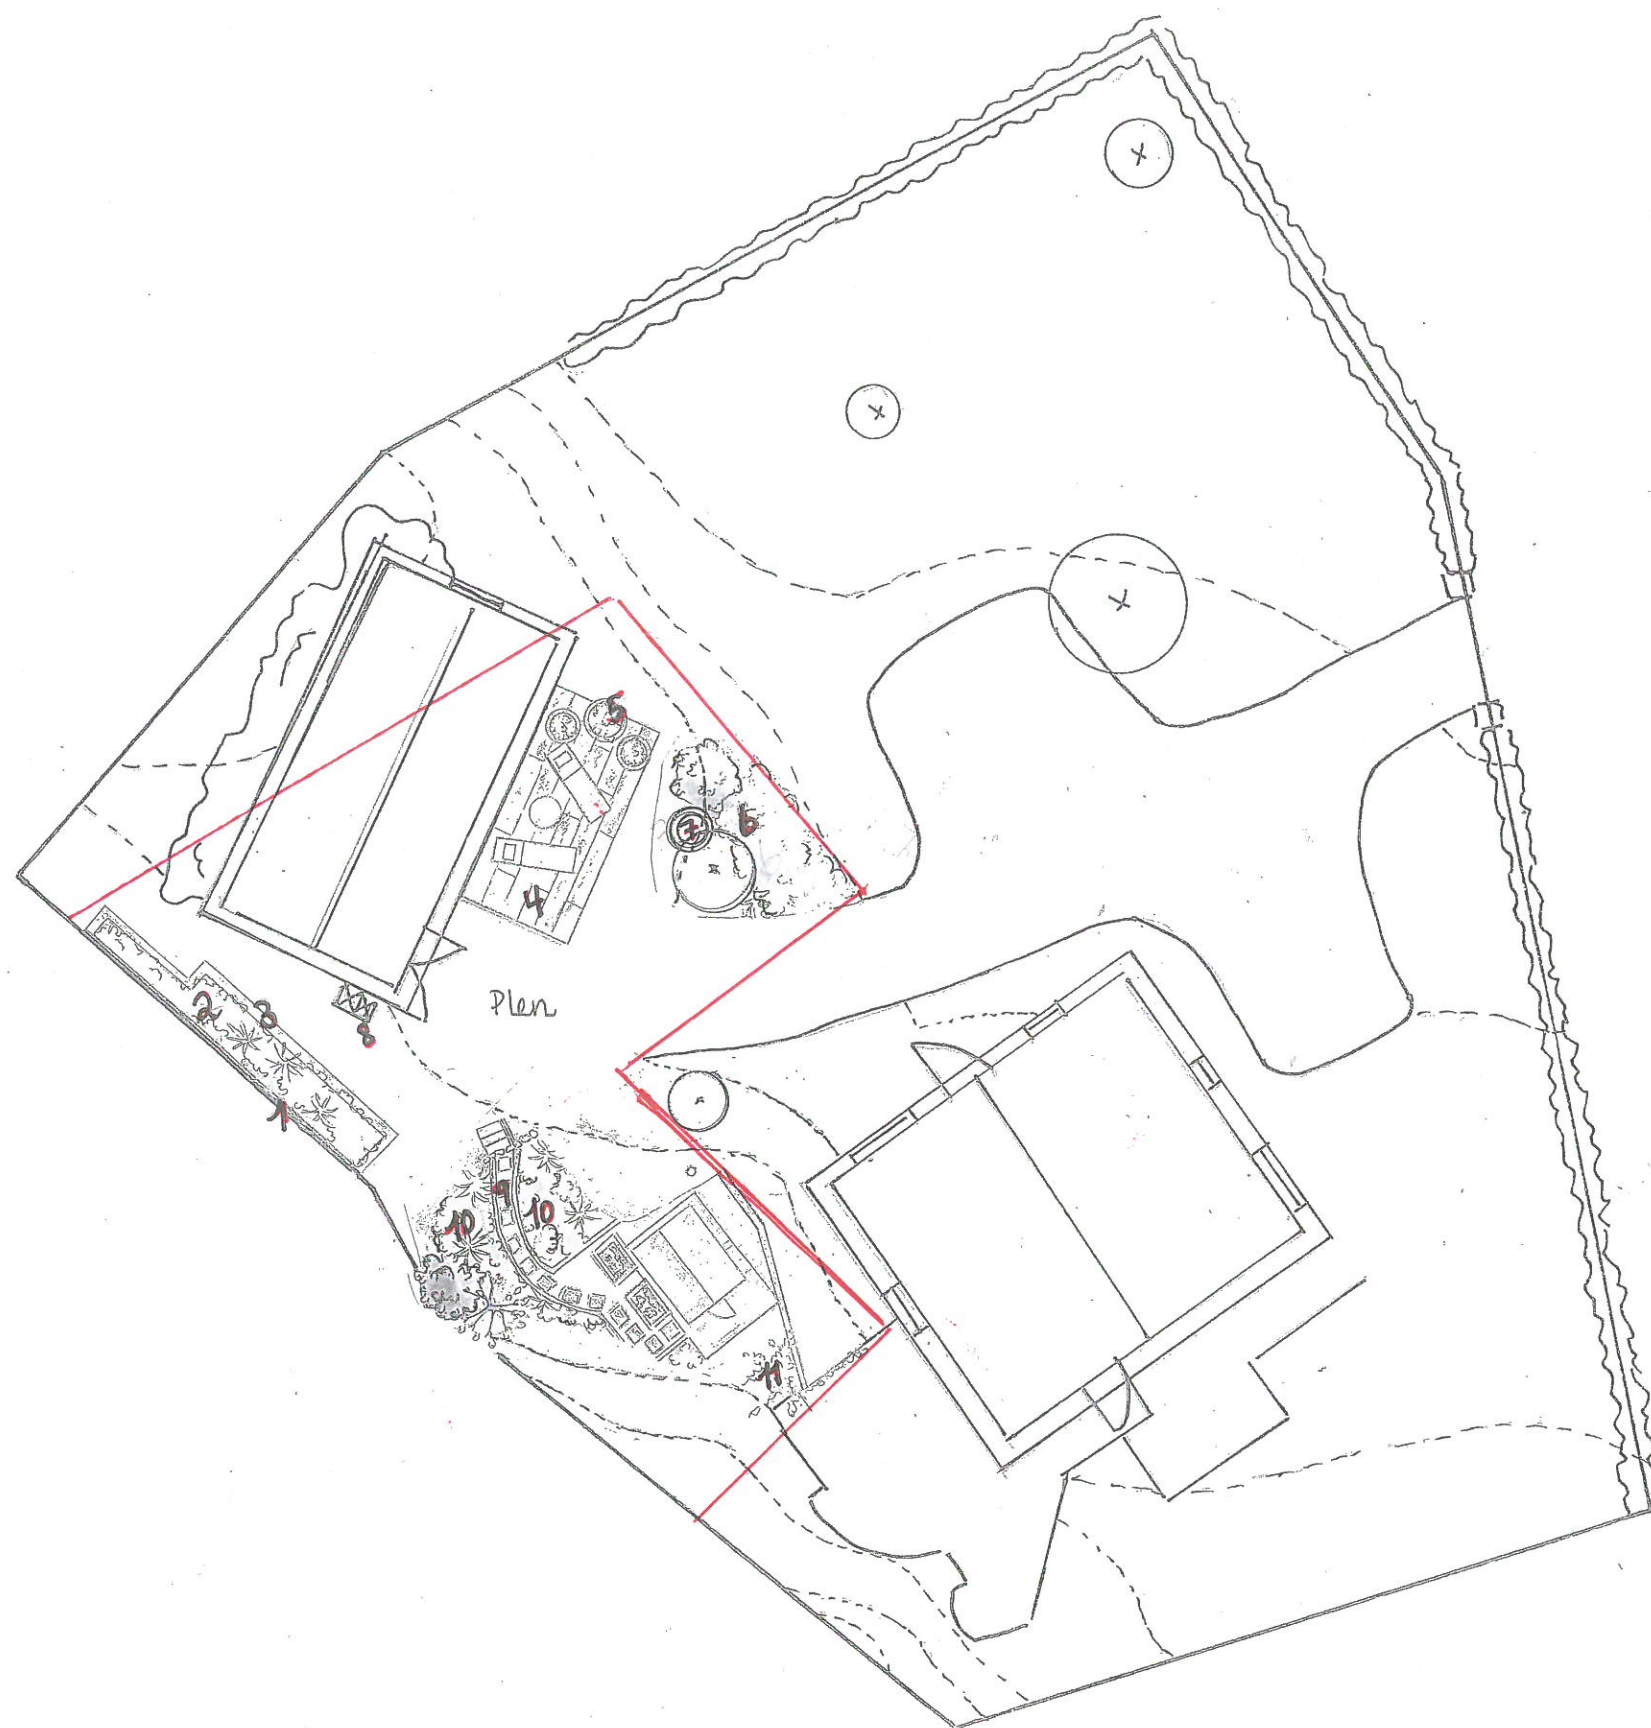

— Tiltaksgrense

1. Skjermvegg i bambus (ny)
2. Nytt bed med klatreplanter, stauder, løk og prydgress.
3. Ny støttemur med skiferforblending.
4. Ny sitteplass med skiferdekkje.
5. Store knukker med sommerblomster.
6. Bed med busker, stauder og løk. Kun oppstammet syrin er her blitt beholdt.
7. Vannspeil i Cortensstål
8. Avfallsdunker flyttet rundt hjørnet
9. Tråkkheller i skifer. Kanter i Cortensstål.
10. Nytt bed med stauder, prydgress, løk busk og lite tre.
11. Ny klatreplante.

Eksamen HP 21

Situasjonsplan

Vikanevein 32, Fredrikstad

A3

Kandidatnr.
4415C-
GFT401

1.200

Tegning nr.2



0 5 10 15